


Υαλοστάσια από αλουμίνιο με φύλλα ανοιγοανακλινόμενα, φεγγίτες σταθερούς διπλούς θερμομονωτικούς υαλοπίνακες
 Ενεργειακά χαρακτηριστικά βάση της μελέτης KENAK

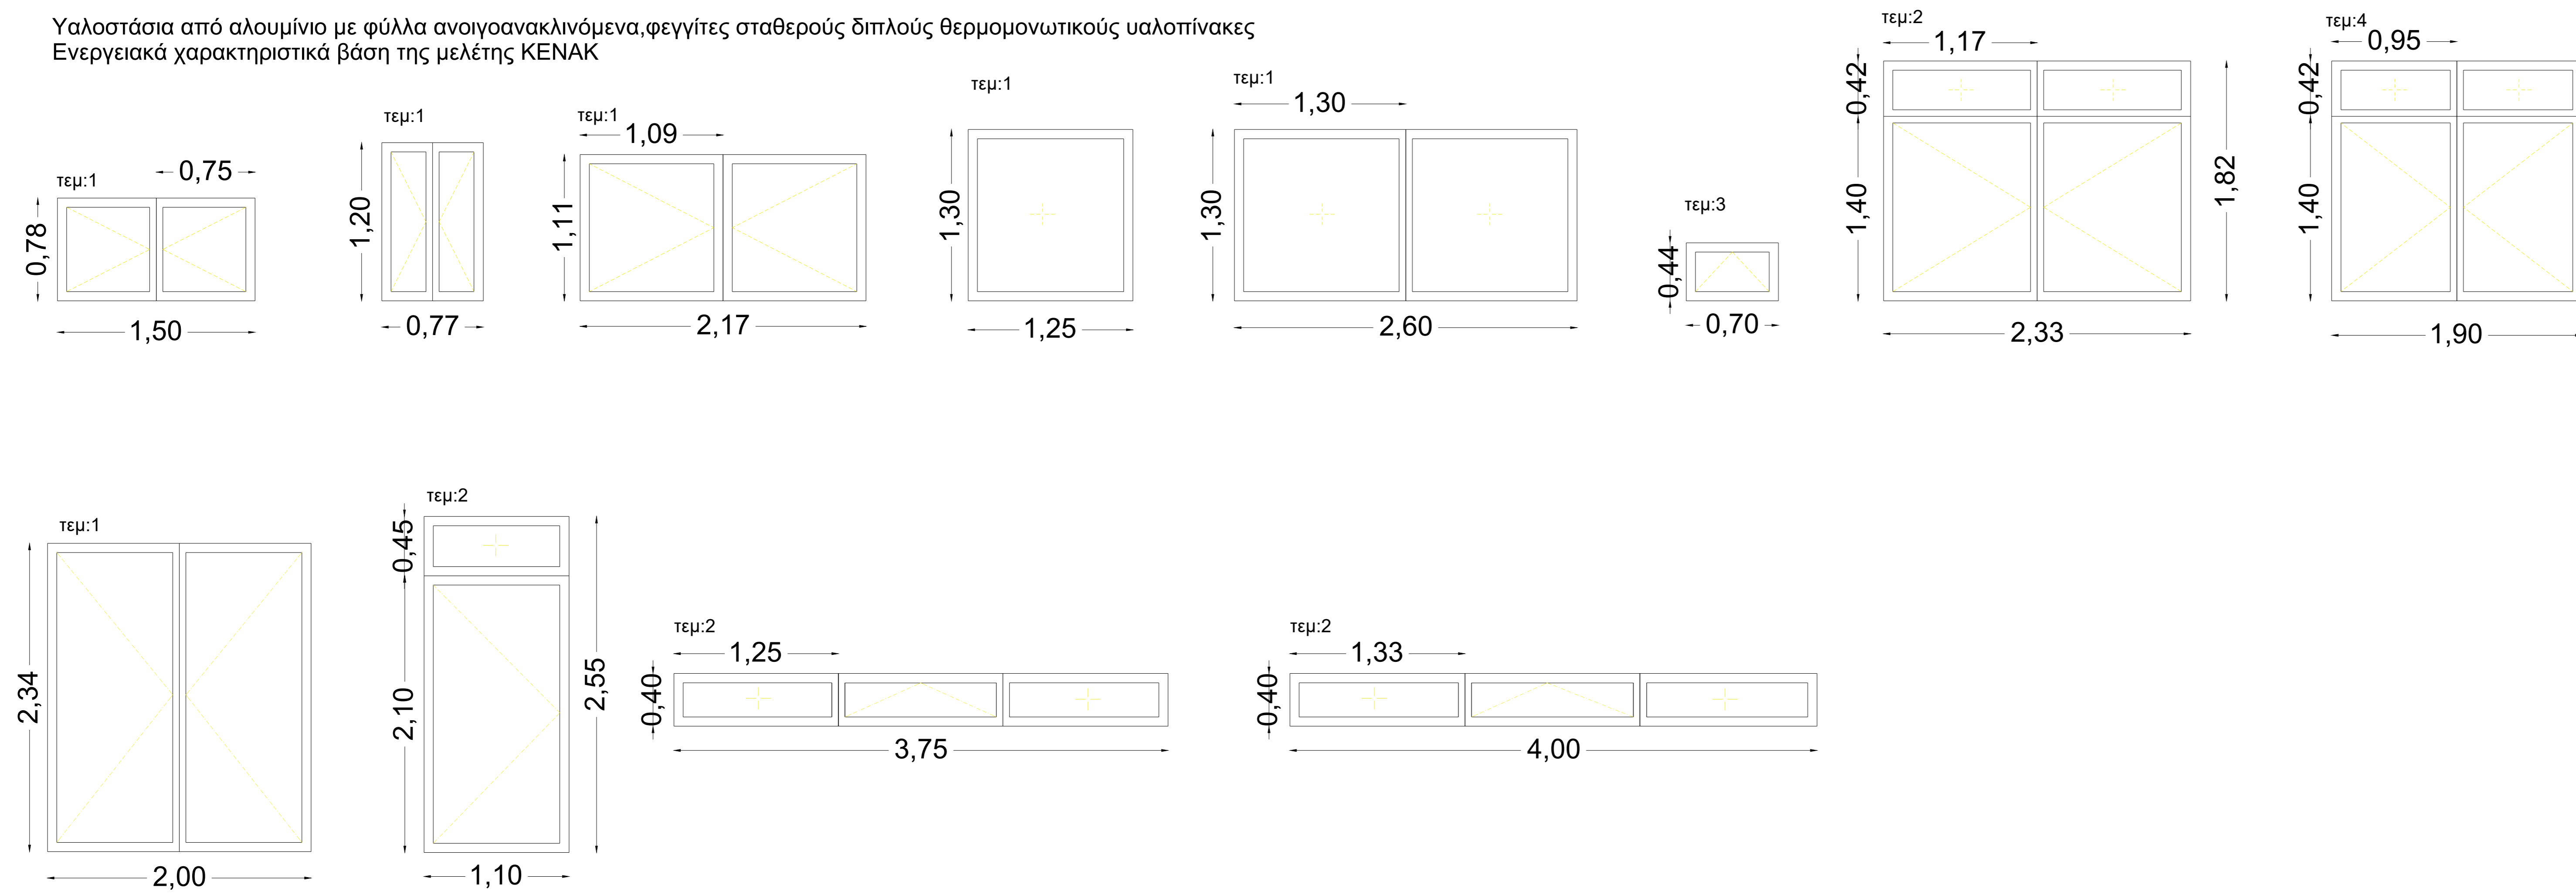

ΕΡΓΟ : ΕΝΕΡΓΕΙΑΚΗ ΑΝΑΒΑΘΜΙΣΗ 2ου ΝΗΠΙΑΓΩΓΕΙΟΥ ΑΓΙΟΥ ΑΘΑΝΑΣΙΟΥ	
ΘΕΣΗ : Δ.Κ. ΑΓΙΟΥ ΑΘΑΝΑΣΙΟΥ, ΟΤ 86 / ΑΡ. ΟΙΚ. 669	
ΘΕΜΑ ΣΧΕΔΙΟΥ :	ΑΡΙΘΜΟΣ ΣΧΕΔΙΟΥ :
ΠΙΝΑΚΑΣ ΚΟΥΦΩΜΑΤΩΝ	K.1
	ΚΛΙΜΑΚΑ :
ΜΕΛΕΤΗΤΕΣ ΜΗΧΑΝΙΚΟΙ :	ΗΜΕΡΟΜΗΝΙΑ :
ΑΣΒΕΣΤΟΠΟΥΛΟΣ ΘΕΟΔΩΡΟΣ Διπλ.Μηχ.Μηχανικός ΣΩΦΡΟΝΙΑΔΟΥ ΜΑΡΙΑ Διπλ.Πολ.Μηχανικός	ΜΑΡΤΙΟΣ 2021
ΕΛΕΓΧΘΗΚΕ	ΘΕΩΡΗΘΗΚΕ
ΥΠΟΜΝΗΜΑ :	